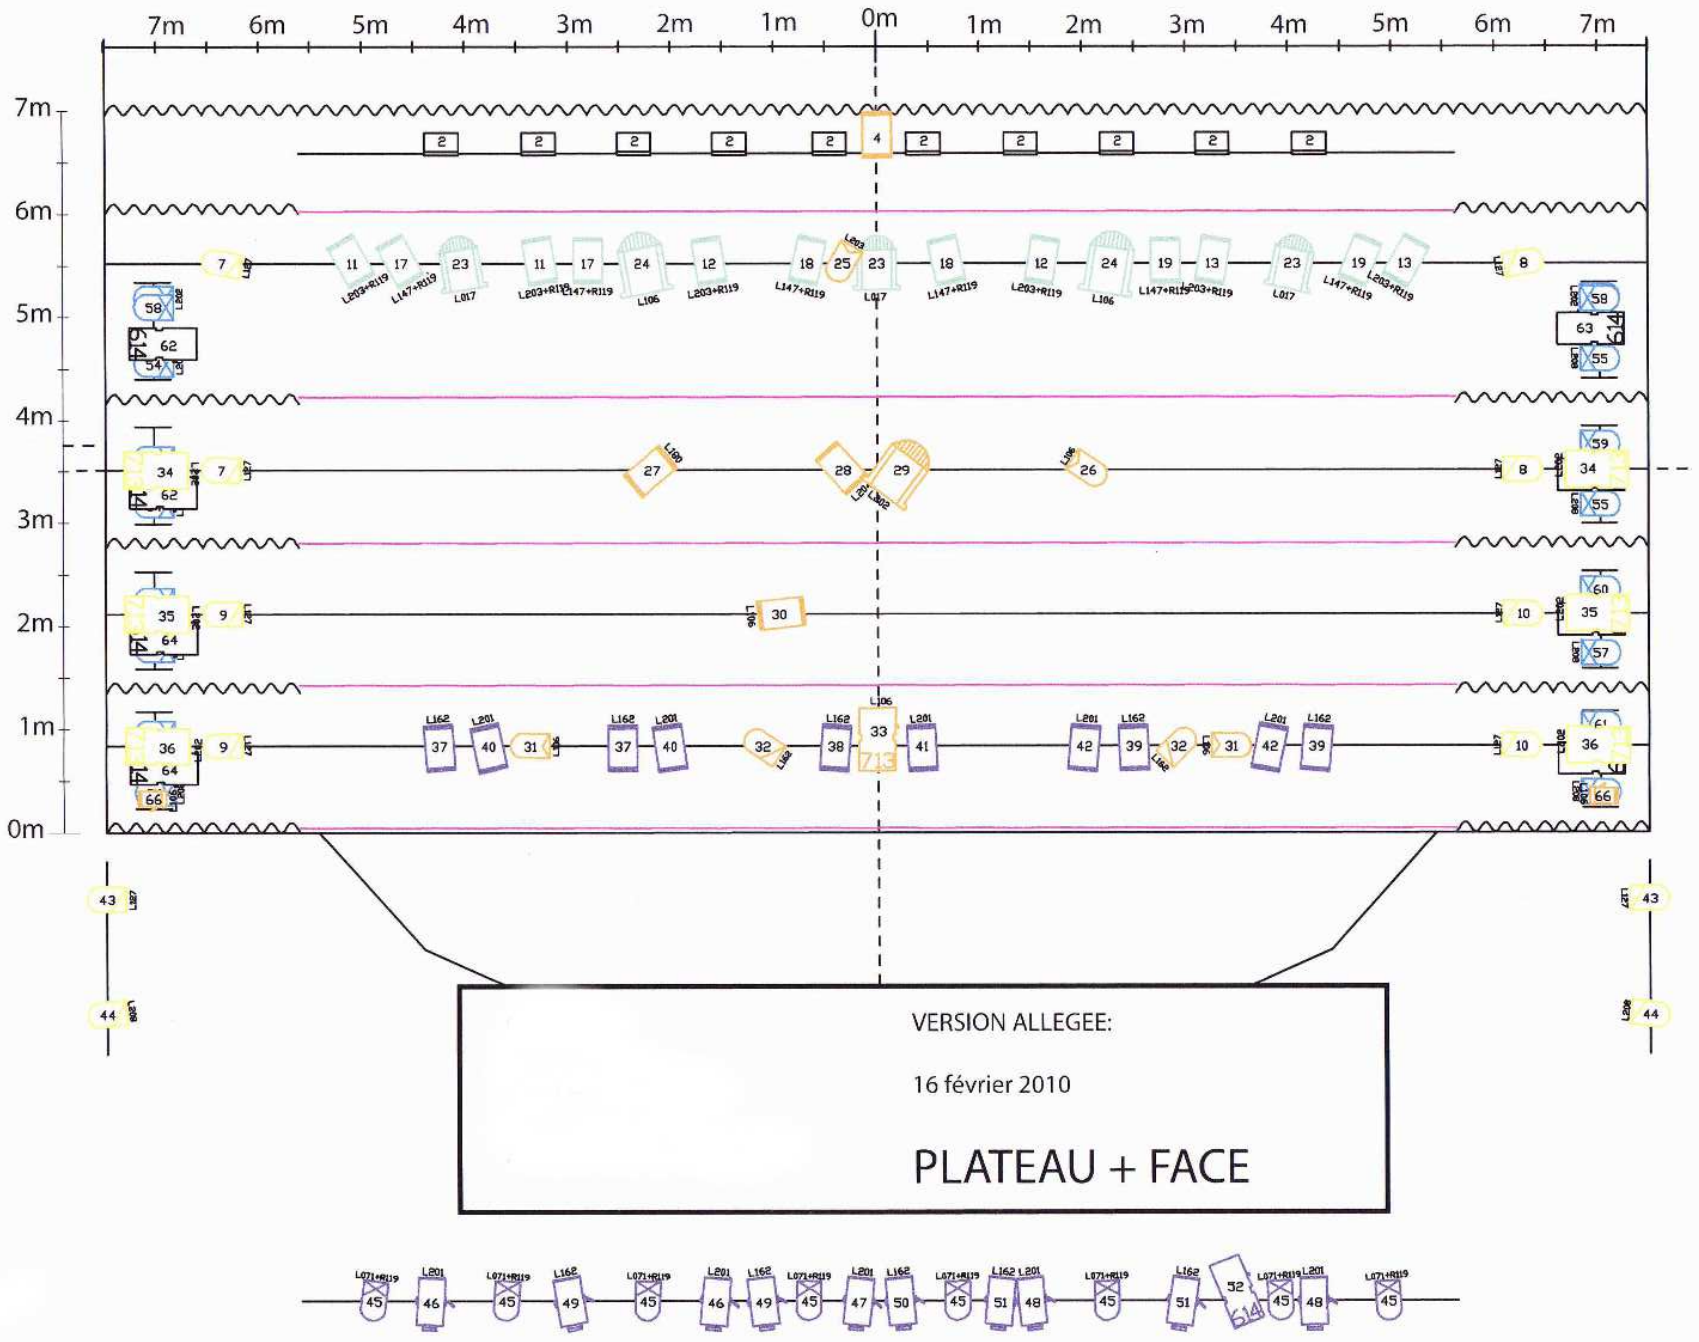

VERSION ALLEGEE:

16 février 2010

PLATEAU + FACE

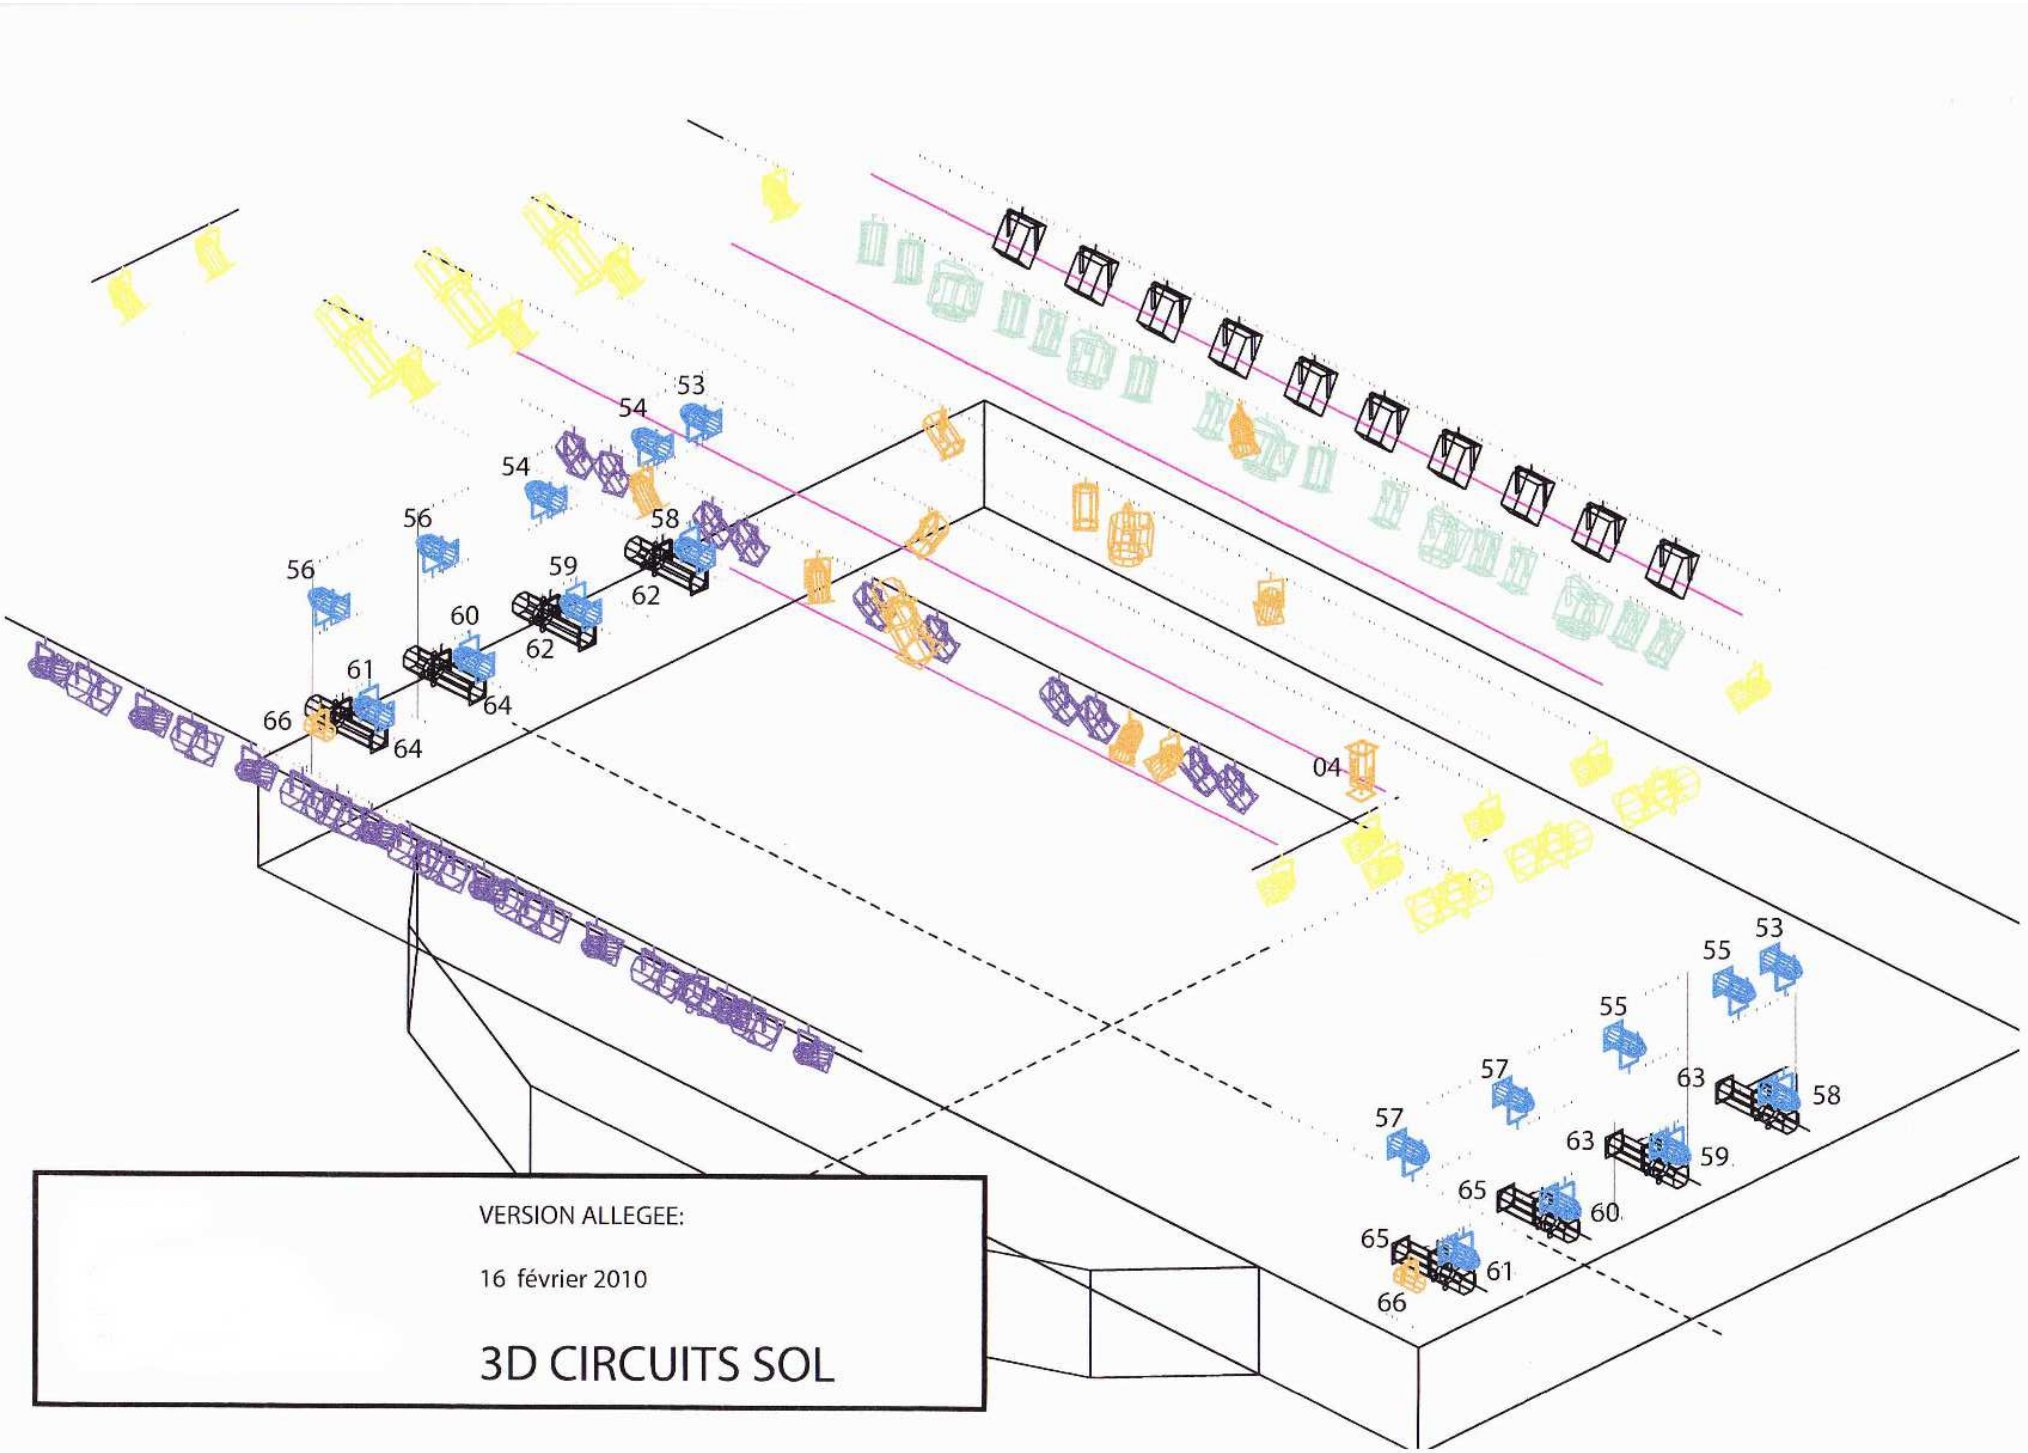

VERSION ALLEGEE:

16 février 2010

3D CIRCUITS SOL

FEUILLE DE PATCH CHE MALAMBO

CIRCUIT	GRADA	PROJO	EMPLACEMENT	LAMPE	GELATINES	SUPPORT
1*		11 CYCLIODES	LOINTAIN SOL		L119	H DE SOL
2		10 CYCLIODES	PERCHE 8		L195	PERCHE
3*		1 FRESNEL 5KW	LOINTAIN SOL	sans lentille	L106 HT	PIED ~1,5m
4		1 PC 1KW	LOINTAIN SOL	sans lentille		H DE SOL
5*		1 DEC 713SX	PERCHE 7			BOUT DE PERCHE
6*		1 DEC 713SX	PERCHE 7			BOUT DE PERCHE
7		2 PARS 64	JARDIN	CP 62	L127	BOUT DE PERCHE
8		2 PARS 64	COUR	CP 62	L127	BOUT DE PERCHE
9		2 PARS 64	JARDIN	CP 62	L127	BOUT DE PERCHE
10		2 PARS 64	COUR	CP 62	L127	BOUT DE PERCHE
11		2 PC 1KW	PERCHE 6		L203+R119	PERCHE 6
12		2 PC 1KW	PERCHE 6		L203+R119	PERCHE 6
13		2 PC 1KW	PERCHE 6		L203+R119	PERCHE 6
14*		2 PC 1KW	PERCHE 4		L203+R119	PERCHE 4
15*		2 PC 1KW	PERCHE 4		L203+R119	PERCHE 4
16*		2 PC 1KW	PERCHE 4		L203+R119	PERCHE 4
17		2 PC 1KW	PERCHE 6		L147+L119	PERCHE 6
18		2 PC 1KW	PERCHE 6		L147+L119	PERCHE 6
19		2 PC 1KW	PERCHE 6		L147+L119	PERCHE 6
20*		2 PC 1KW	PERCHE 4		L147+L119	PERCHE 4
21*		2 PC 1KW	PERCHE 4		L147+L119	PERCHE 4
22*		2 PC 1KW	PERCHE 4		L147+L119	PERCHE 4
23		3 PC 2KW	PERCHE 6		L017	PERCHE 6
24		2 FRESNELS 5KW	PERCHE 6		L106 HT	PERCHE 6
25		1 PAR 64	PERCHE 6	CP 60	L203	PERCHE 6
26		1 PAR 64	PERCHE 5	CP 60	L106	PERCHE 5
27		1 PC 1KW	PERCHE 4		L180	PERCHE 4
28		1 PC 1KW	PERCHE 4		L204	PERCHE 4
29		1 FRESNEL 5KW	PERCHE 4		L202	PERCHE 4
30		1 PC 1KW	PERCHE 3		L106	PERCHE 3
31		2 PARS 64	PERCHE 2	CP 60	L106	PERCHE 2
32		2 PARS 64	PERCHE 2	CP 62	L162	PERCHE 2
33		1 DEC 713SX	PERCHE 2		L106	PERCHE 2
34		2 DEC 713SX	PERCHE 4		L202	PERCHE 4
35		2 DEC 713SX	PERCHE 3		L202	PERCHE 3
36		2 DEC 713SX	PERCHE 2		L202	PERCHE 2
37		2 PC 1KW	PERCHE 2		L162	PERCHE 2
38		1 PC 1KW	PERCHE 2		L162	PERCHE 2
39		2 PC 1KW	PERCHE 2		L162	PERCHE 2
40		2 PC 1KW	PERCHE 2		L201	PERCHE 2
41		1 PC 1KW	PERCHE 2		L201	PERCHE 2
42		2 PC 1KW	PERCHE 2		L201	PERCHE 2
43		4 PARS 64	ALLEMANDES SI PROSCENIUM		L127	PROSCENIUM
44		4 PARS 64	ALLEMANDES SI PROSCENIUM		L208	PROSCENIUM
45		8 PARS 64	PERCHE 1		L071+R119	PERCHE 1
46		2 PC 2KW	PERCHE 1		L201	PERCHE 1
47		1 PC 2KW	PERCHE 1		L201	PERCHE 1
48		2 PC 2KW	PERCHE 1		L201	PERCHE 1
49		2 PC 2KW	PERCHE 1		L162	PERCHE 1
50		1 PC 2KW	PERCHE 1		L162	PERCHE 1
51		2 PC 2KW	PERCHE 1		L162	PERCHE 1
52		1 DEC 714SX	PERCHE 1			PERCHE 1
53		2 PARS 64	LOINTAIN	CP 61	L202	PIED ~1,5m
54		2 PARS 64	LOINTAIN JARDIN	CP 61	L208	PIED ~1,5m
55		2 PARS 64	LOINTAIN COUR	CP 61	L208	PIED ~1,5m
56		2 PARS 64	JARDIN	CP 61	L208	PIED ~1,5m
57		2 PARS 64	COUR	CP 61	L208	PIED ~1,5m
58		2 PARS 64	4EME RUE	CP 61		PIED ~0,5m
59		2 PARS 64	3EME RUE	CP 61		PIED ~0,5m
60		2 PARS 64	2EME RUE	CP 61		PIED ~0,5m
61		2 PARS 64	1ERE RUE	CP 61		PIED ~0,5m
62		2 DEC 614SX	LOINTAIN JARDIN			PIED ~0,5m
63		2 DEC 614SX	LOINTAIN COUR			PIED ~0,5m
64		2 DEC 614SX	JARDIN			PIED ~0,5m
65		2 DEC 614SX	COUR			PIED ~0,5m
66		2 BT 250	1ERE RUE		L106 HT	H DE SOL

Gélatines: Format PC 1KW: 5xL201, 5xL162, 12xL203 + R119, 12xL147 + R119, 1xL106, 1xL204, 1xL180; Format PC 2KW: 5xL201, 5xL162; Format Par64: 12xL162, 3xL106, 2xL203, 10xL127, 10xL202, 10xL208, 10xL162, 8xL071; Format Fresnel 2KW: 3xL017; Format Fresnel 5KW: 3xL106, 1xL202; Format 713sx: 1xL106, 6xL202; Format BT: 2xL106; Format Cycliode: 10xL195, 11x119.

21* En grisé, avec une *, les lignes non existantes sur la petite fiche technique.

Version du 11 février 2010